


חדר שינה חדש

סגירת חלון בלי שטיח
חזית חיצונית
עד גובה +105

סגירת חלון בלי שטיח
חזית חיצונית
עד גובה +105

סגירת חלון בלי שטיח
חזית חיצונית
עד גובה +105

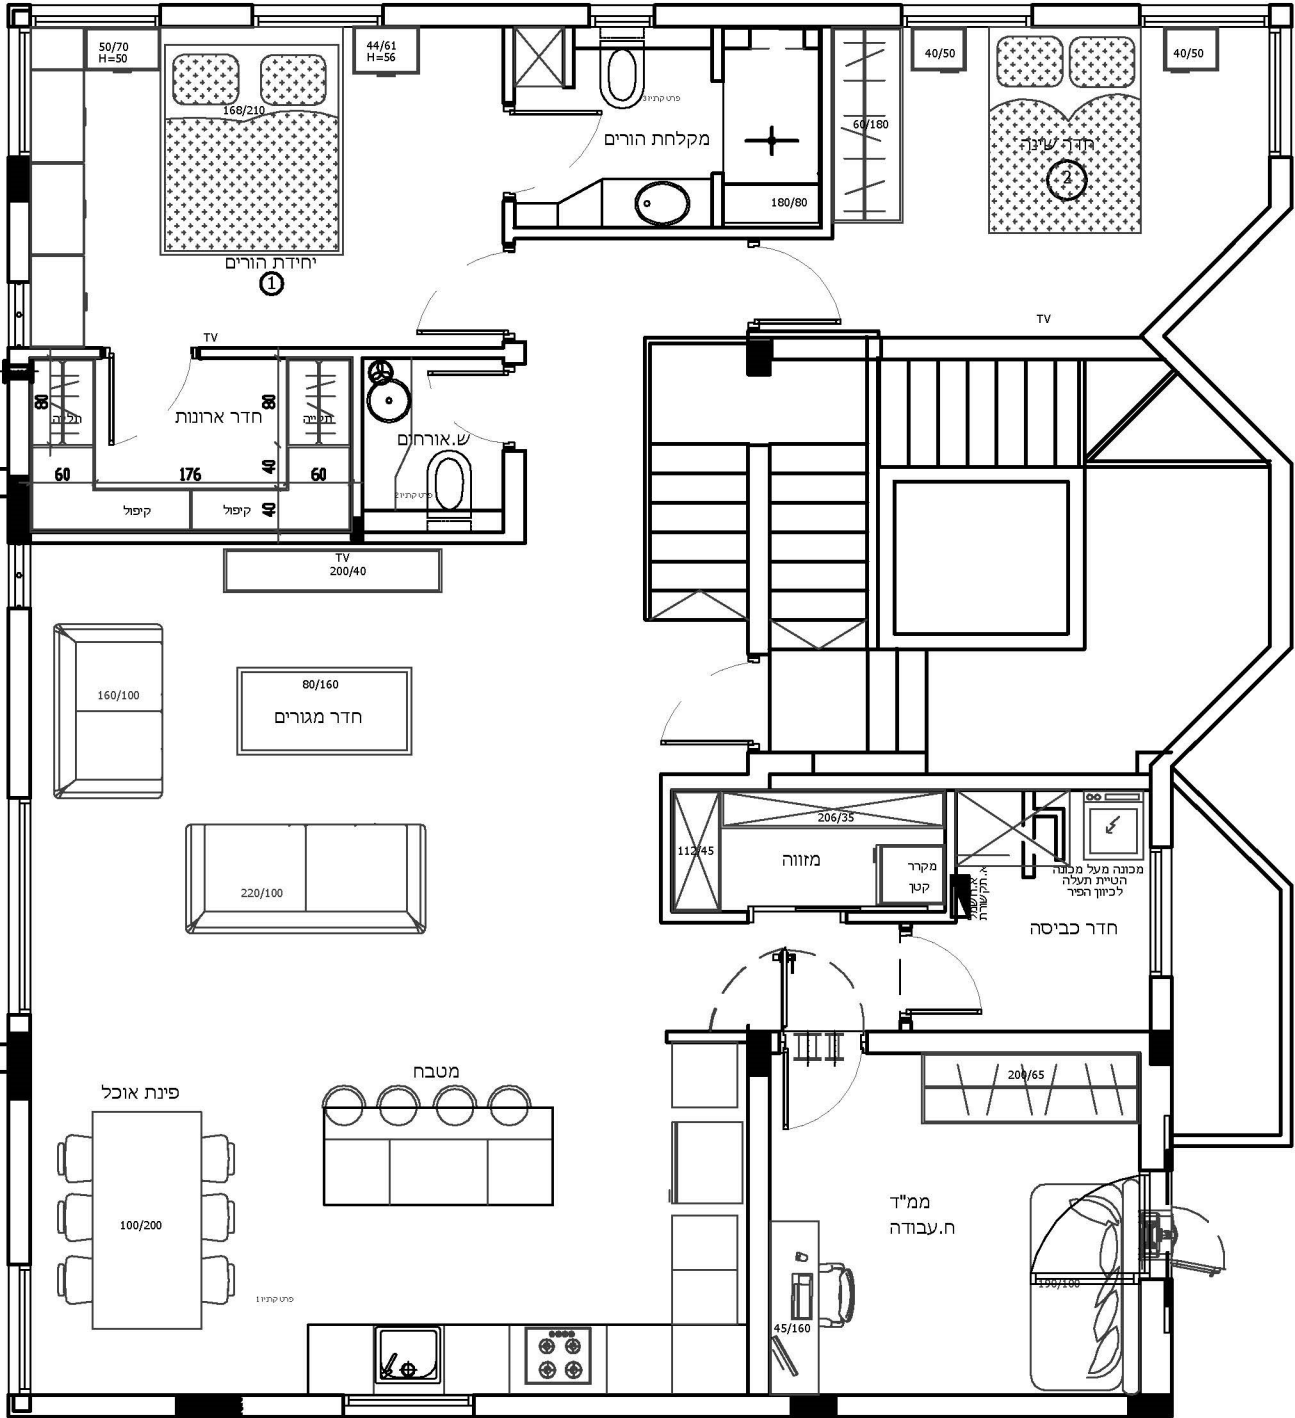

- לעיון
- לביצוע